




## Particolari costruttivi

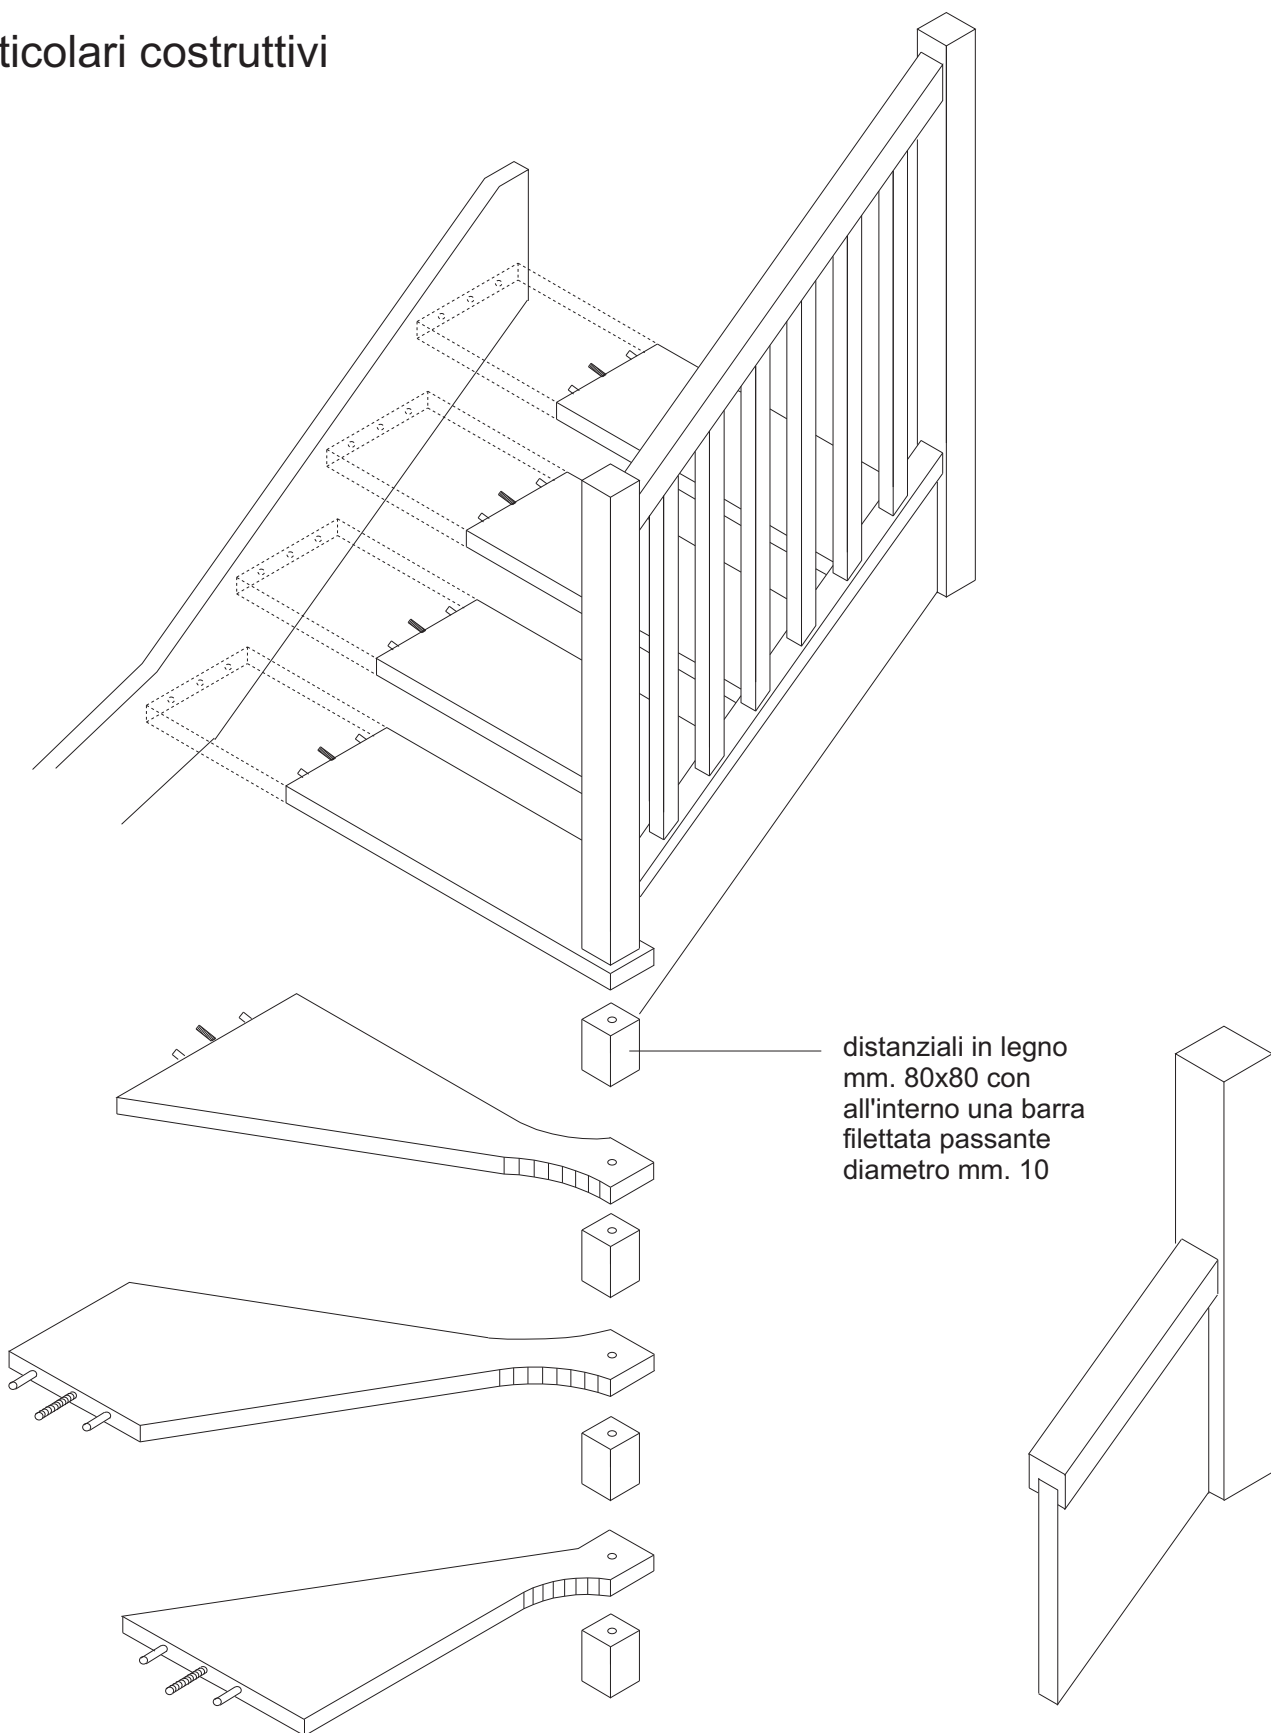

PARTICOLARE SOTTOFASCIA  
SU FASCIONE LATO INTERNO  
PER RINGHIERA